


# 区間割り図

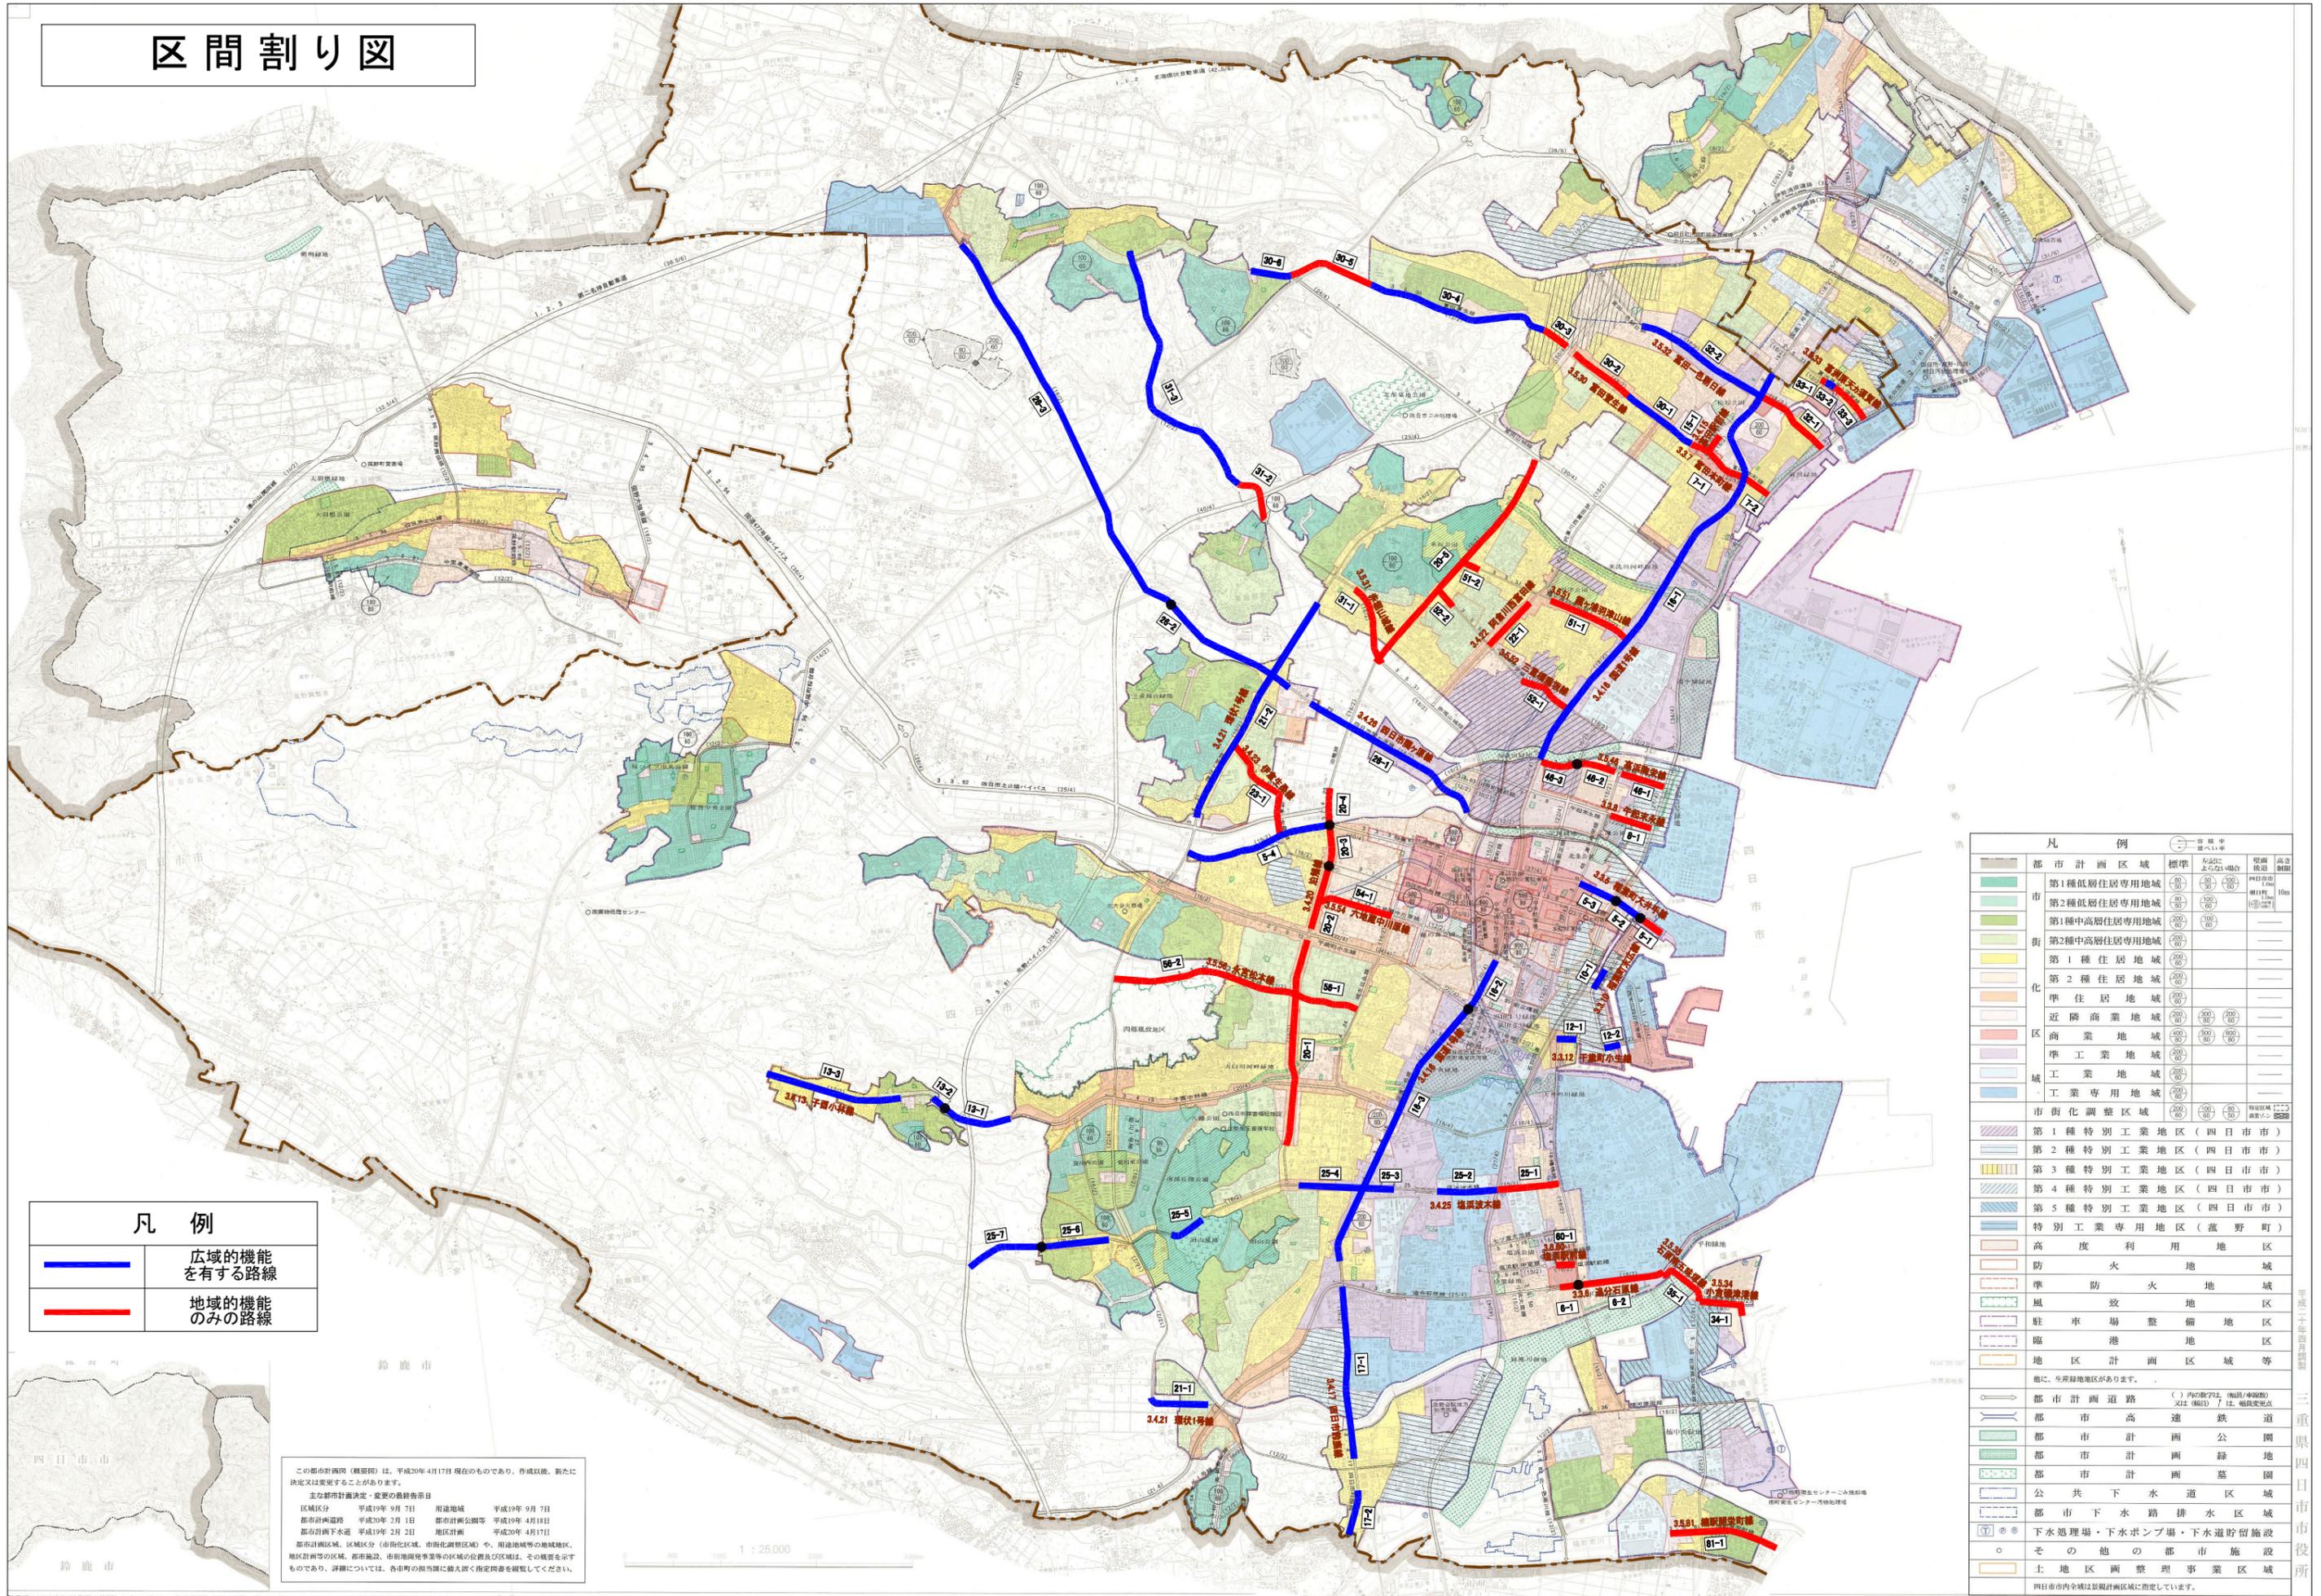

凡 例	
	広域的機能を有する路線
	地域的機能のみの路線

凡 例	
	都市計画区域
	第1種低層住居専用地域
	第2種低層住居専用地域
	第1種中高層住居専用地域
	第2種中高層住居専用地域
	第1種住居地域
	第2種住居地域
	準住居地域
	近隣商業地域
	商業地域
	準工業地域
	工業地域
	工業専用地域
	市街化調整区域
	第1種特別工業地区(四日市市)
	第2種特別工業地区(四日市市)
	第3種特別工業地区(四日市市)
	第4種特別工業地区(四日市市)
	第5種特別工業地区(四日市市)
	特別工業専用地区(菰野町)
	高度利用地区
	防火地域
	準防火地域
	風致地区
	駐車場整備地区
	臨港地区
	地区計画区域等
	他に、生業緑地地区があります。
	都市計画道路
	都市高速鉄道
	都市計画公園
	都市計画緑地
	都市計画墓園
	公共下水道区域
	都市下水路排水区域
	下水処理場・下水ポンプ場・下水貯留施設
	その他の都市施設
	土地区画整理事業区域
	四日市内全域は景観計画区域に指定しています。

この都市計画図(概要図)は、平成20年4月17日現在のものであり、作成以後、新たに決定又は変更することがあります。

主な都市計画決定・変更の最終告示日

区域区分	平成19年9月7日	用途地域	平成19年9月7日
都市計画道路	平成20年2月1日	都市計画公園等	平成19年4月18日
都市計画下水道	平成19年2月2日	地区計画	平成20年4月17日

都市計画区域、区域区分(市街化区域、市街化調整区域)や、用途地域等の地域地区、地区計画等の区域、都市施設、市街地開発事業等の区域及び区域は、その概要を示すものであり、詳細については、各市町の担当課に届次図を閲覧してください。

1 : 25,000