



## 資料2 整備対象施設現況図及び整備対象範囲図

整備対象施設現況図及び整備対象範囲図<南中学校>

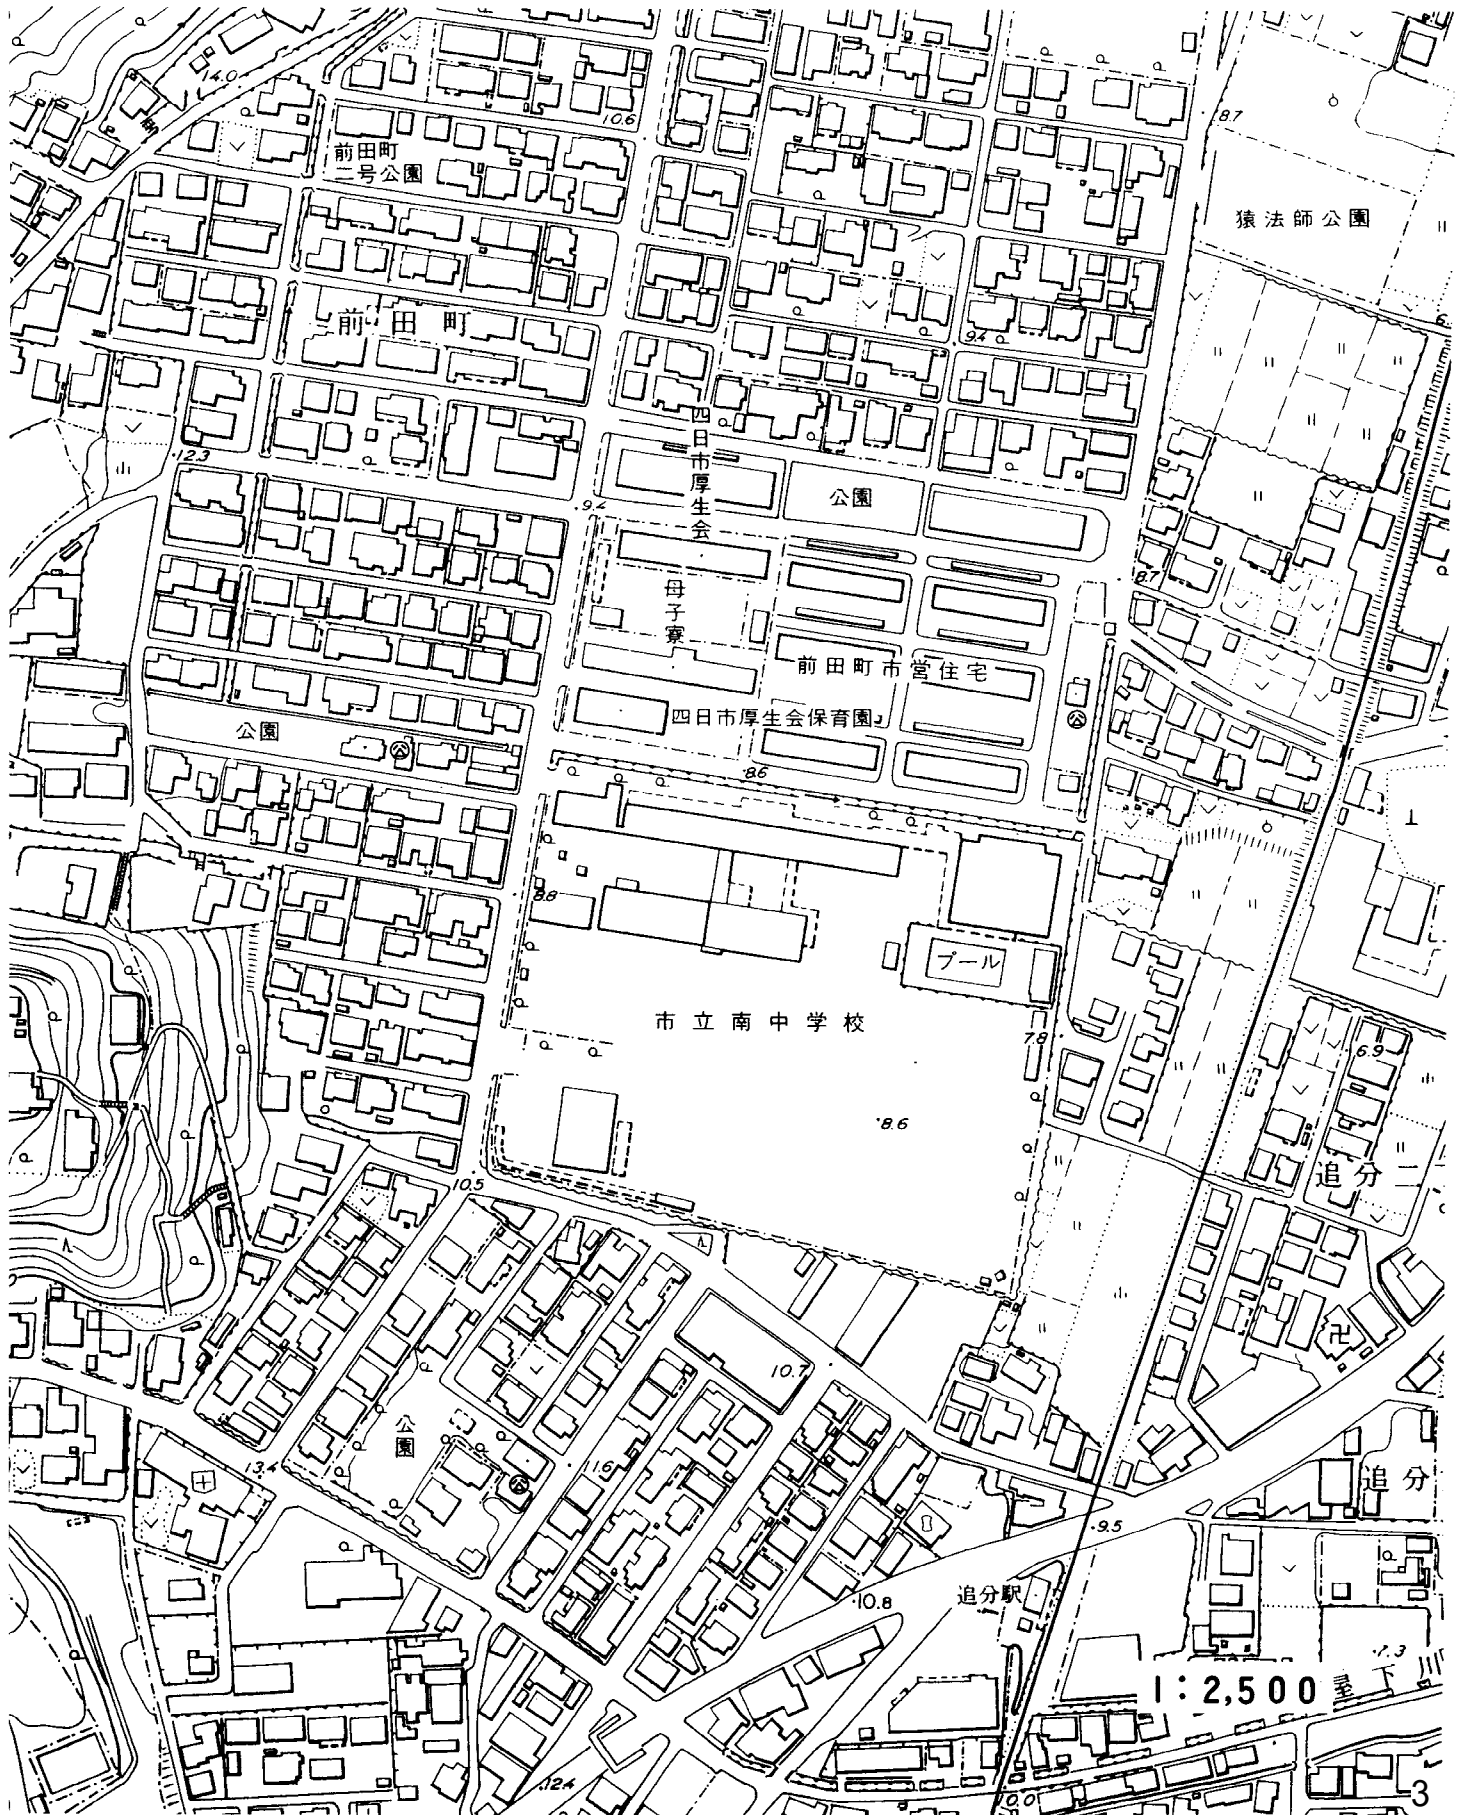




整備対象施設現況図及び整備対象範囲図<橋北中学校>

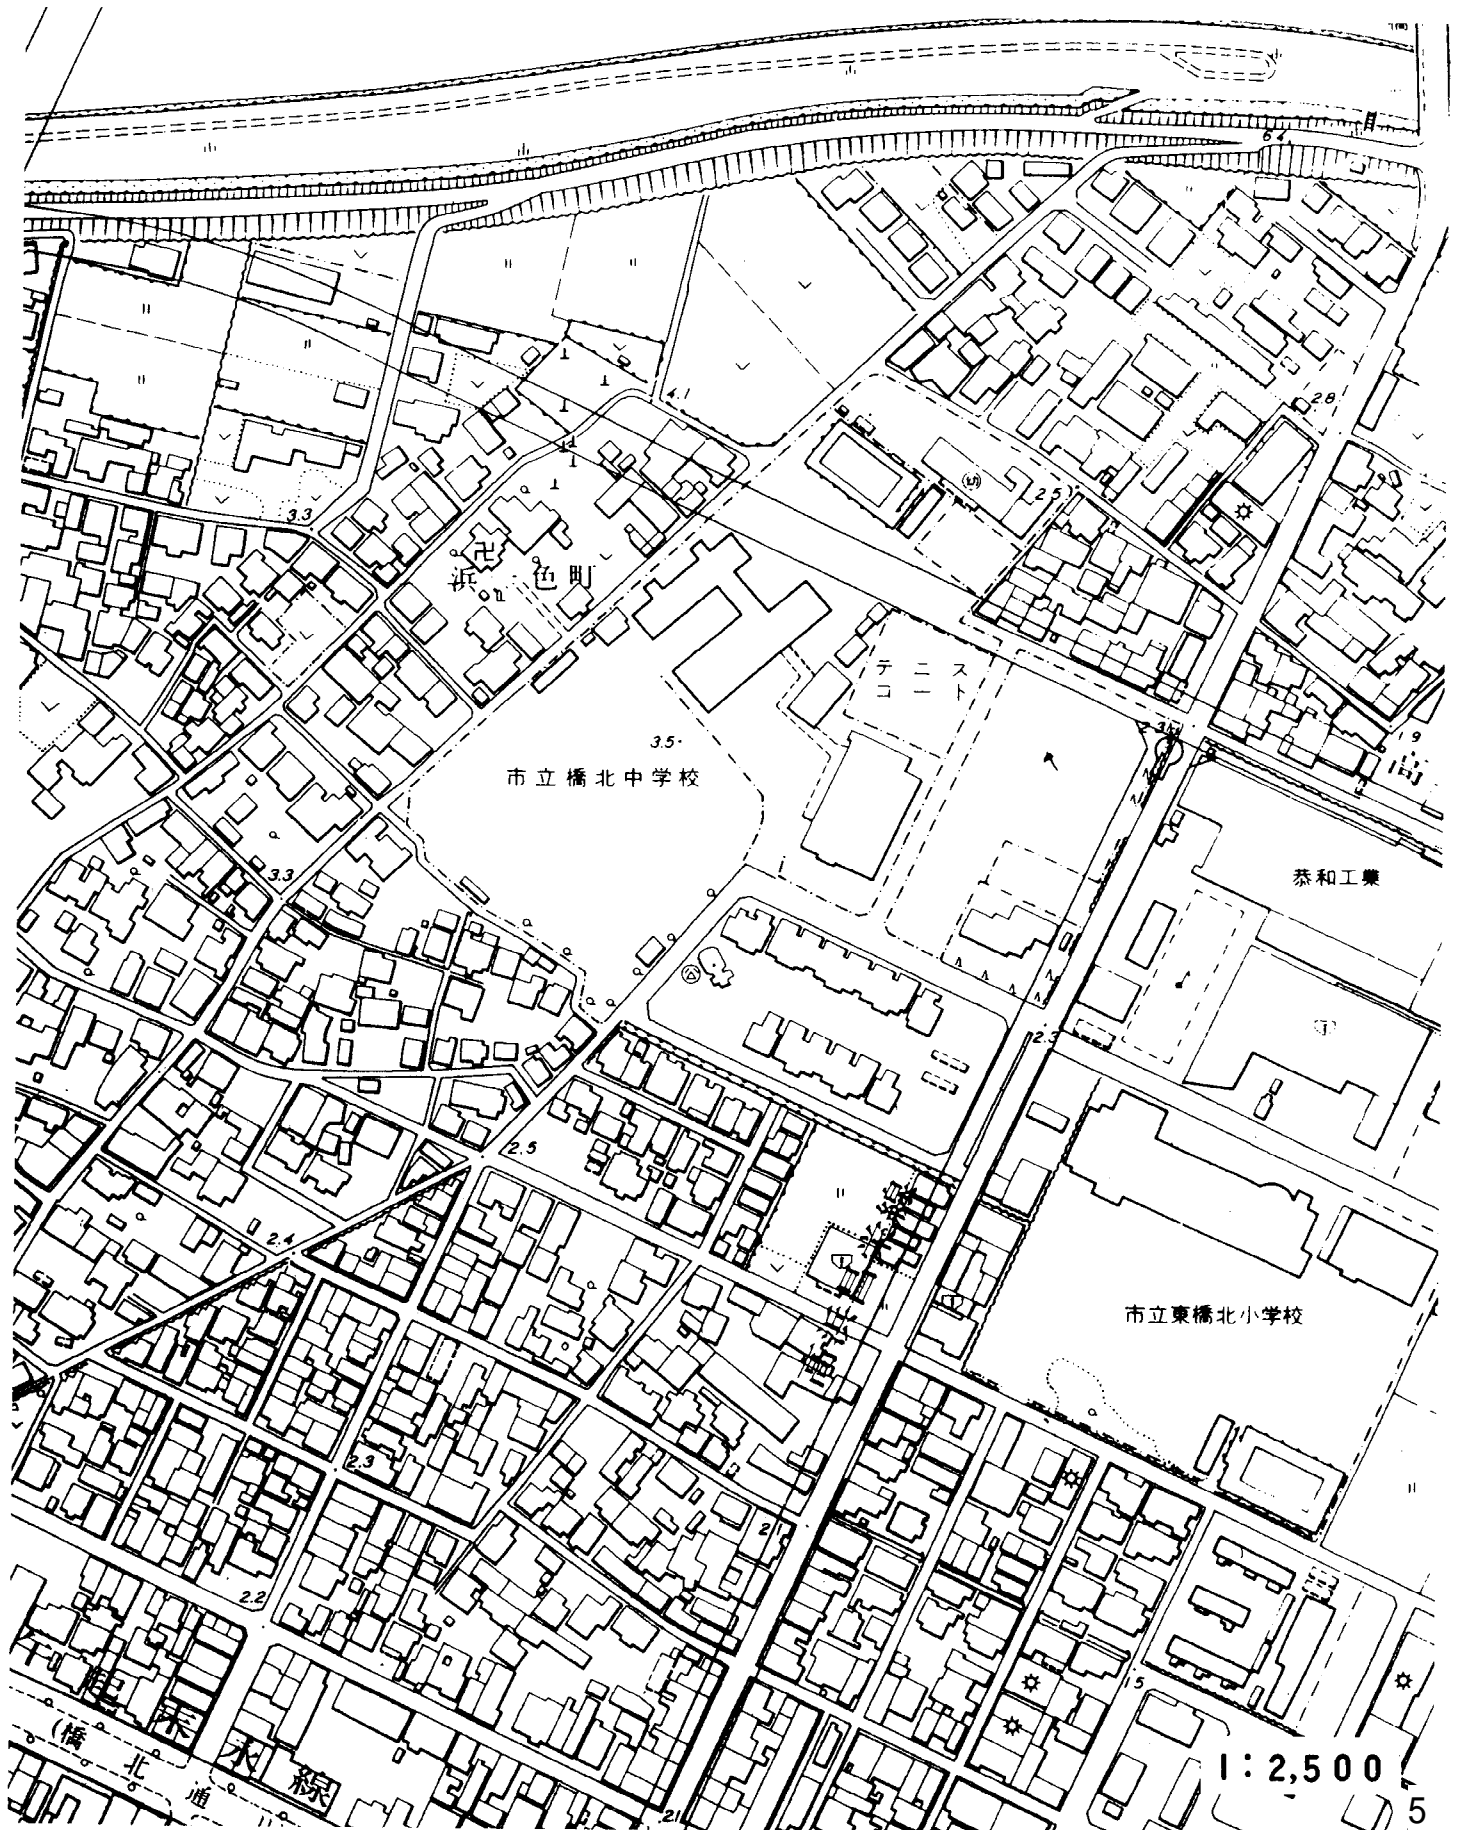


# 整備対象範囲図【橋北中学校】


縮尺 1/1000

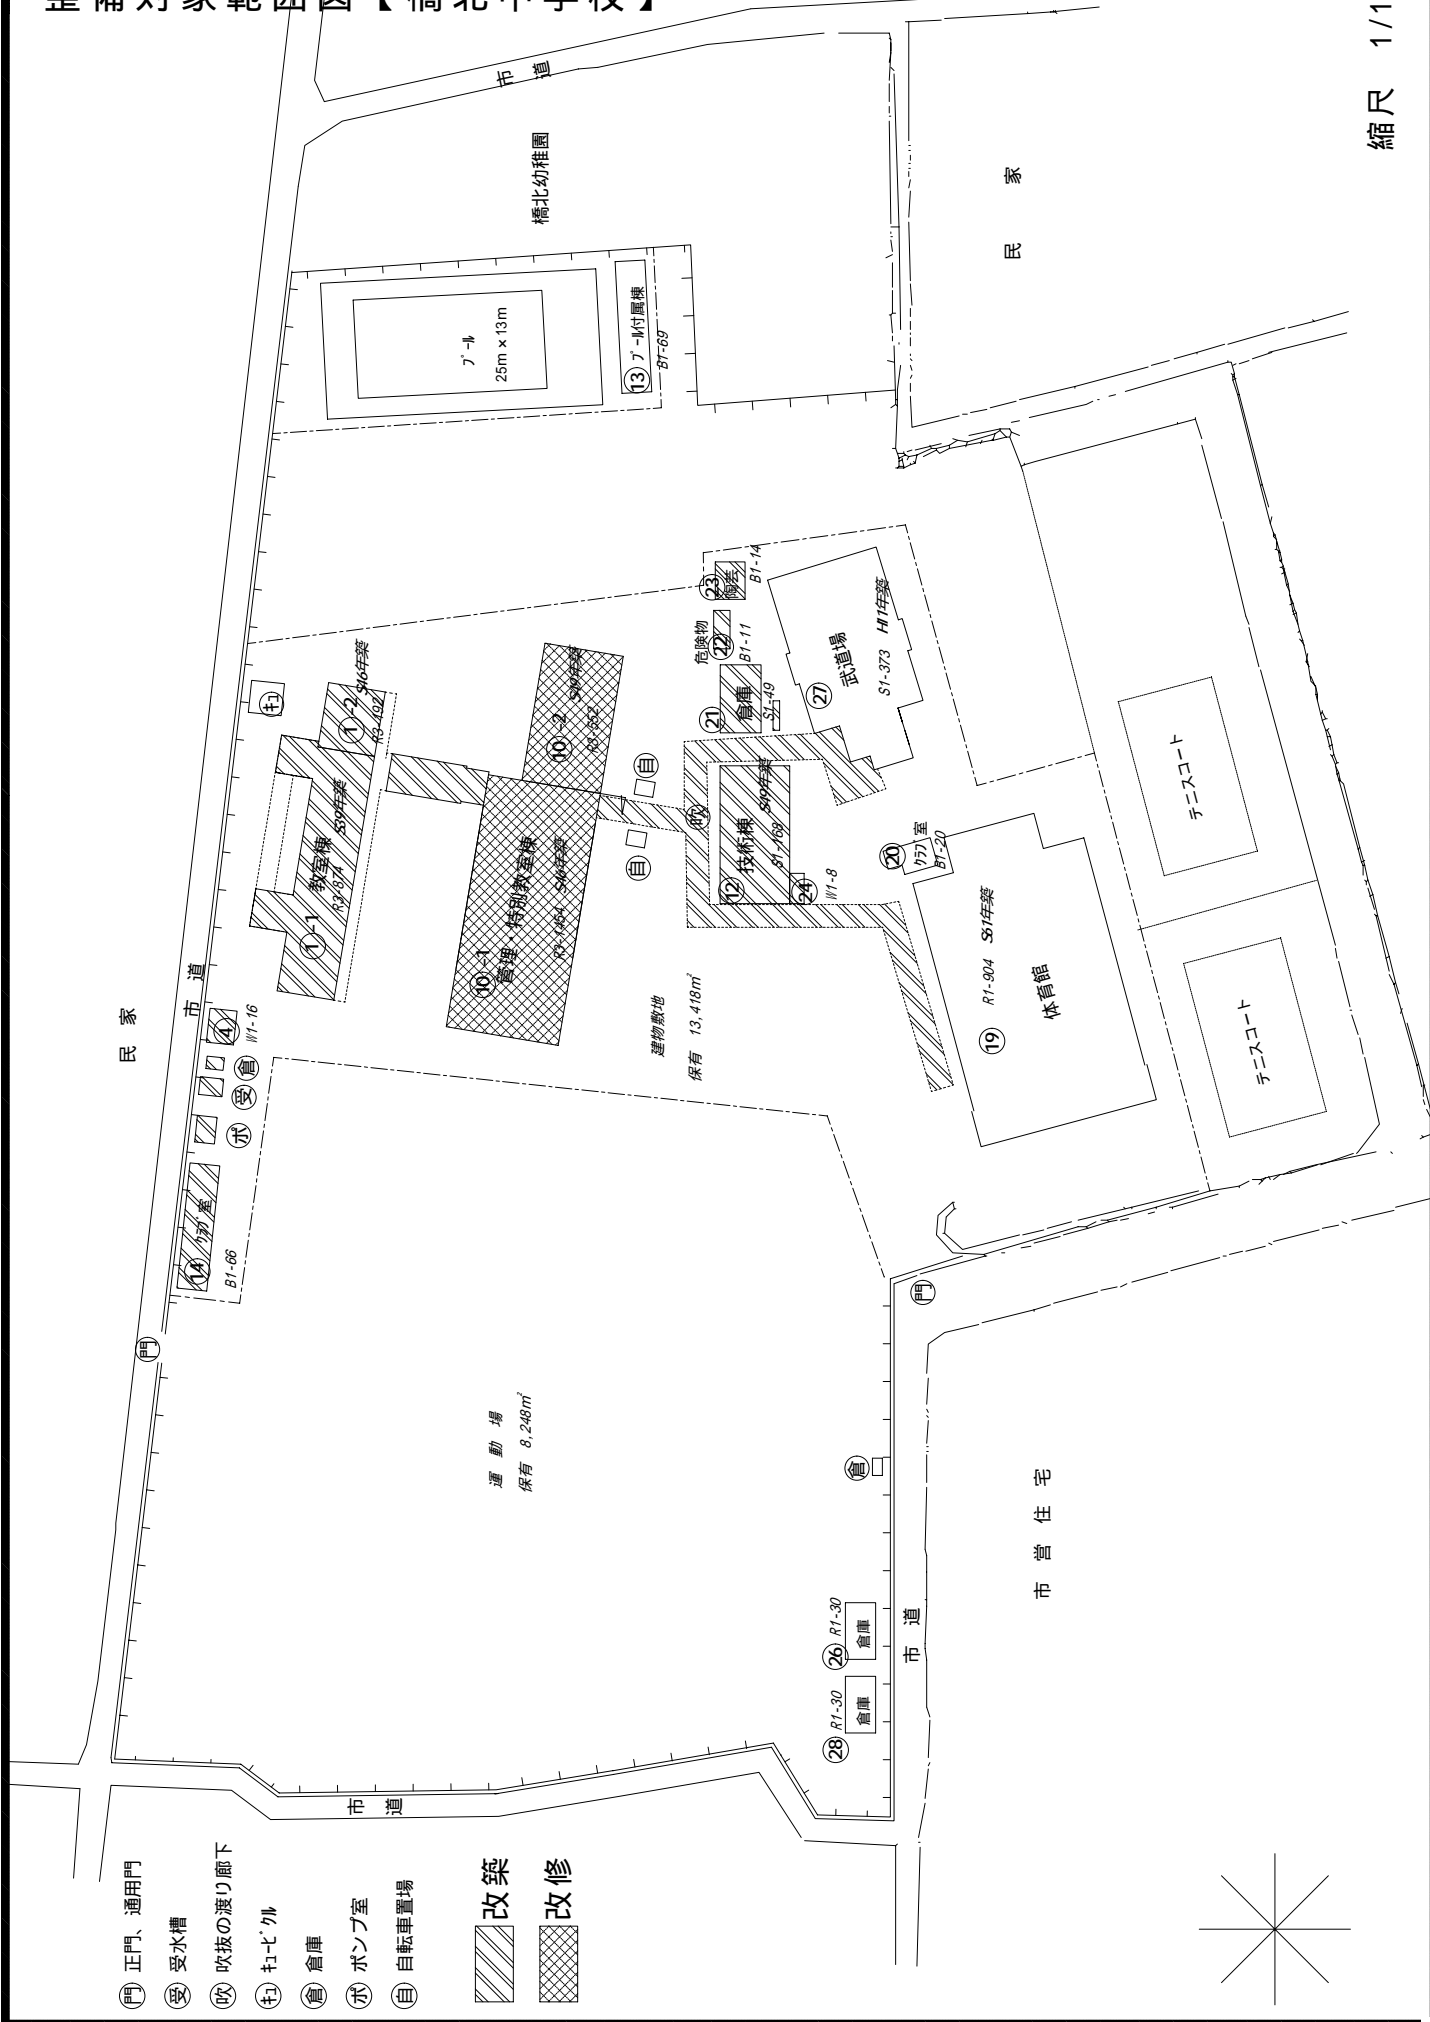

- ⊕ 正門、通用門
- ⊖ 受水槽
- ⊙ 吹抜の渡り廊下
- ⊚ わべ'外
- ⊛ 倉庫
- ⊜ ポンプ室
- ⊝ 自転車置場
- ▨ 改築
- ▩ 改修

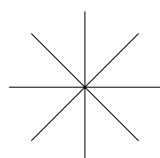


整備対象施設現況図及び整備対象範囲図<港中学校>

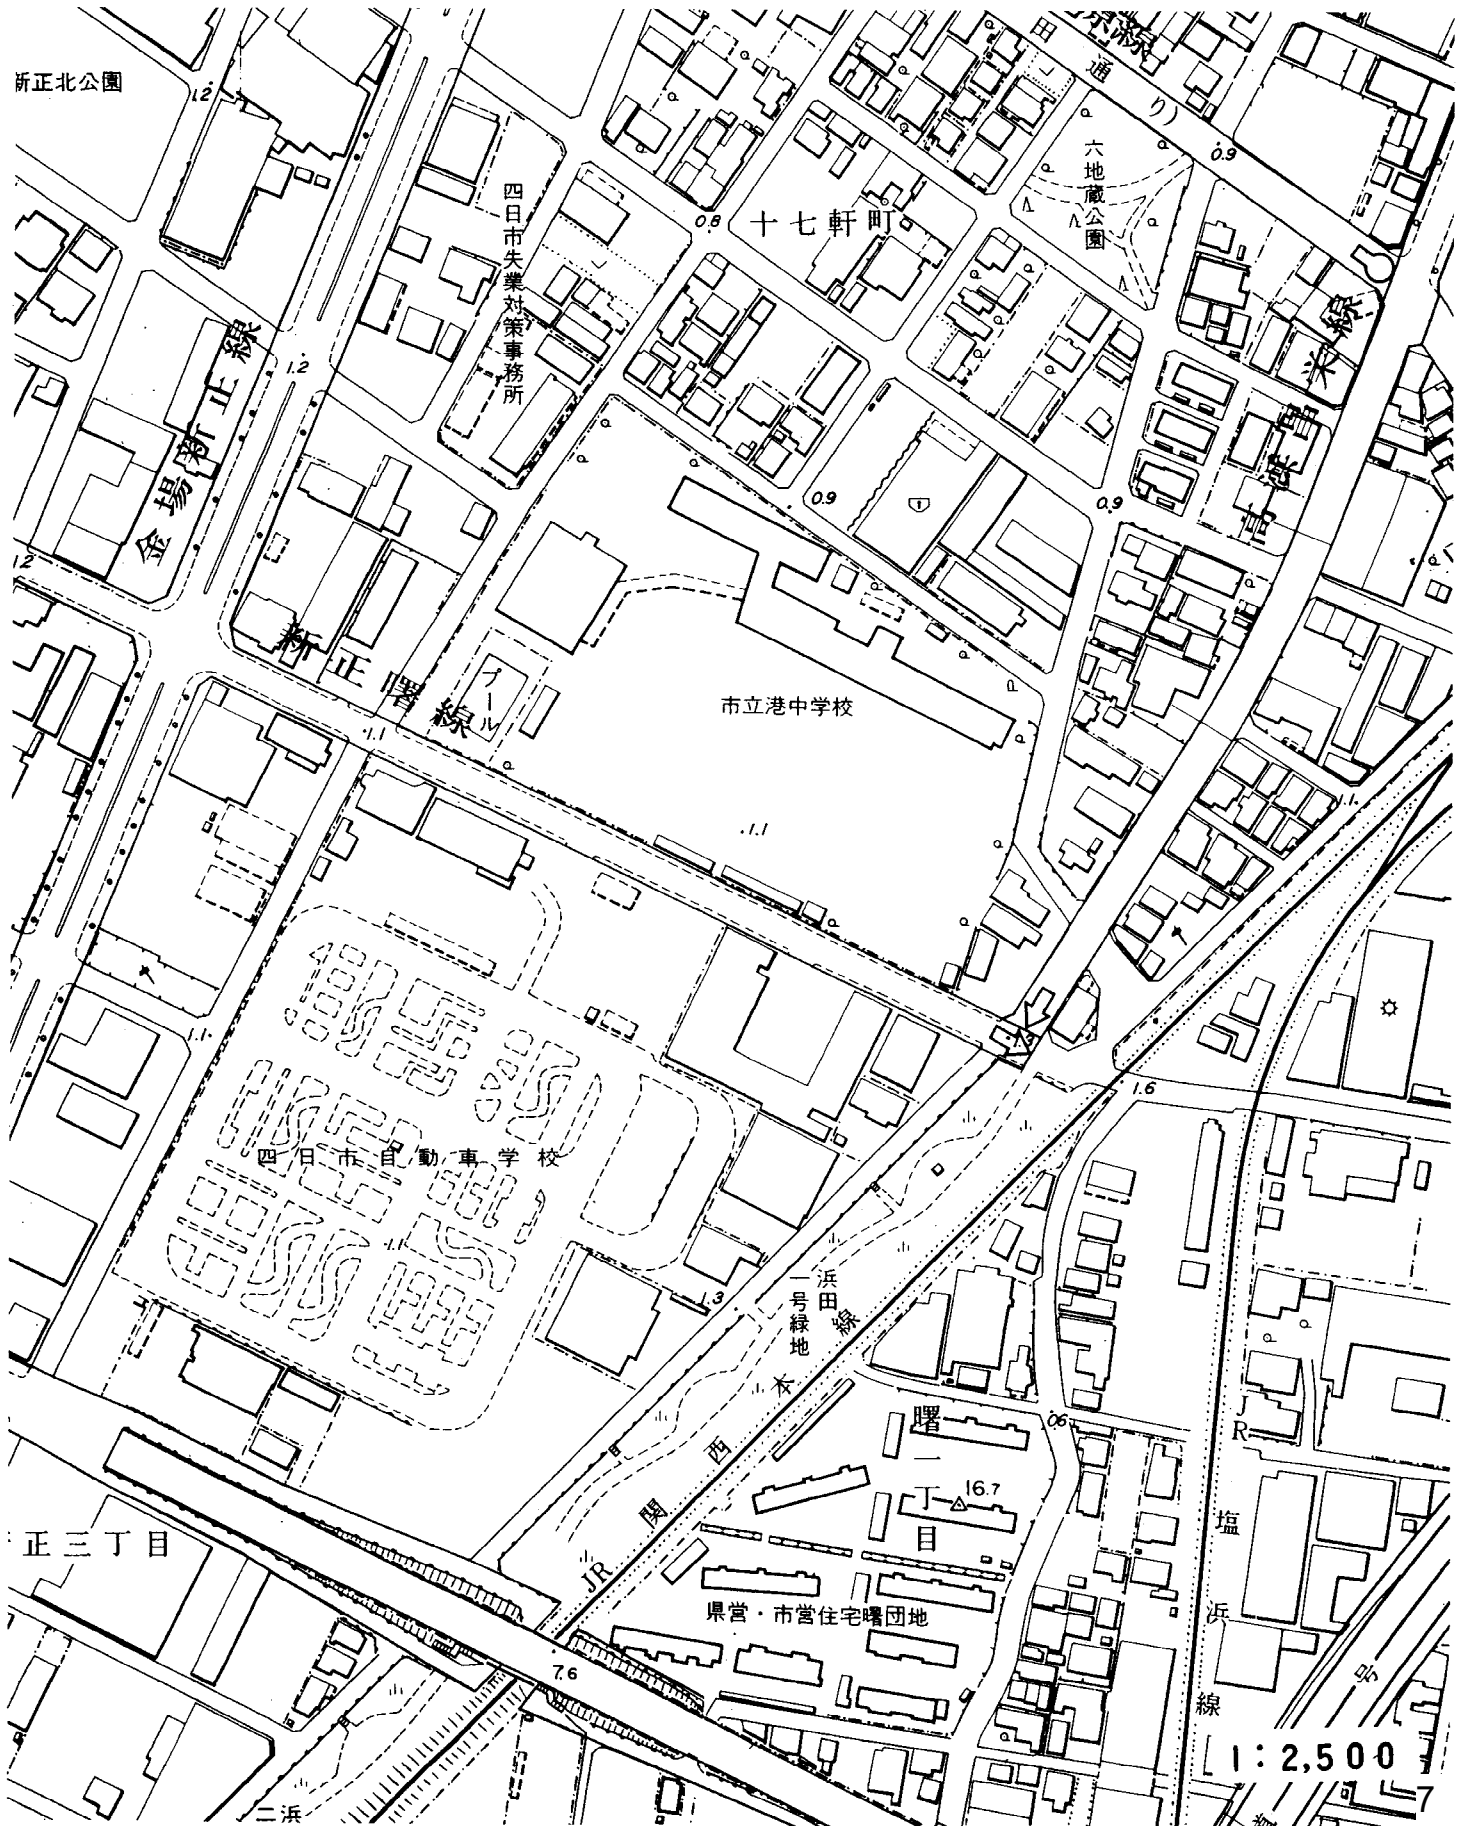



整備対象施設現況図及び整備対象範囲図<富田小学校>

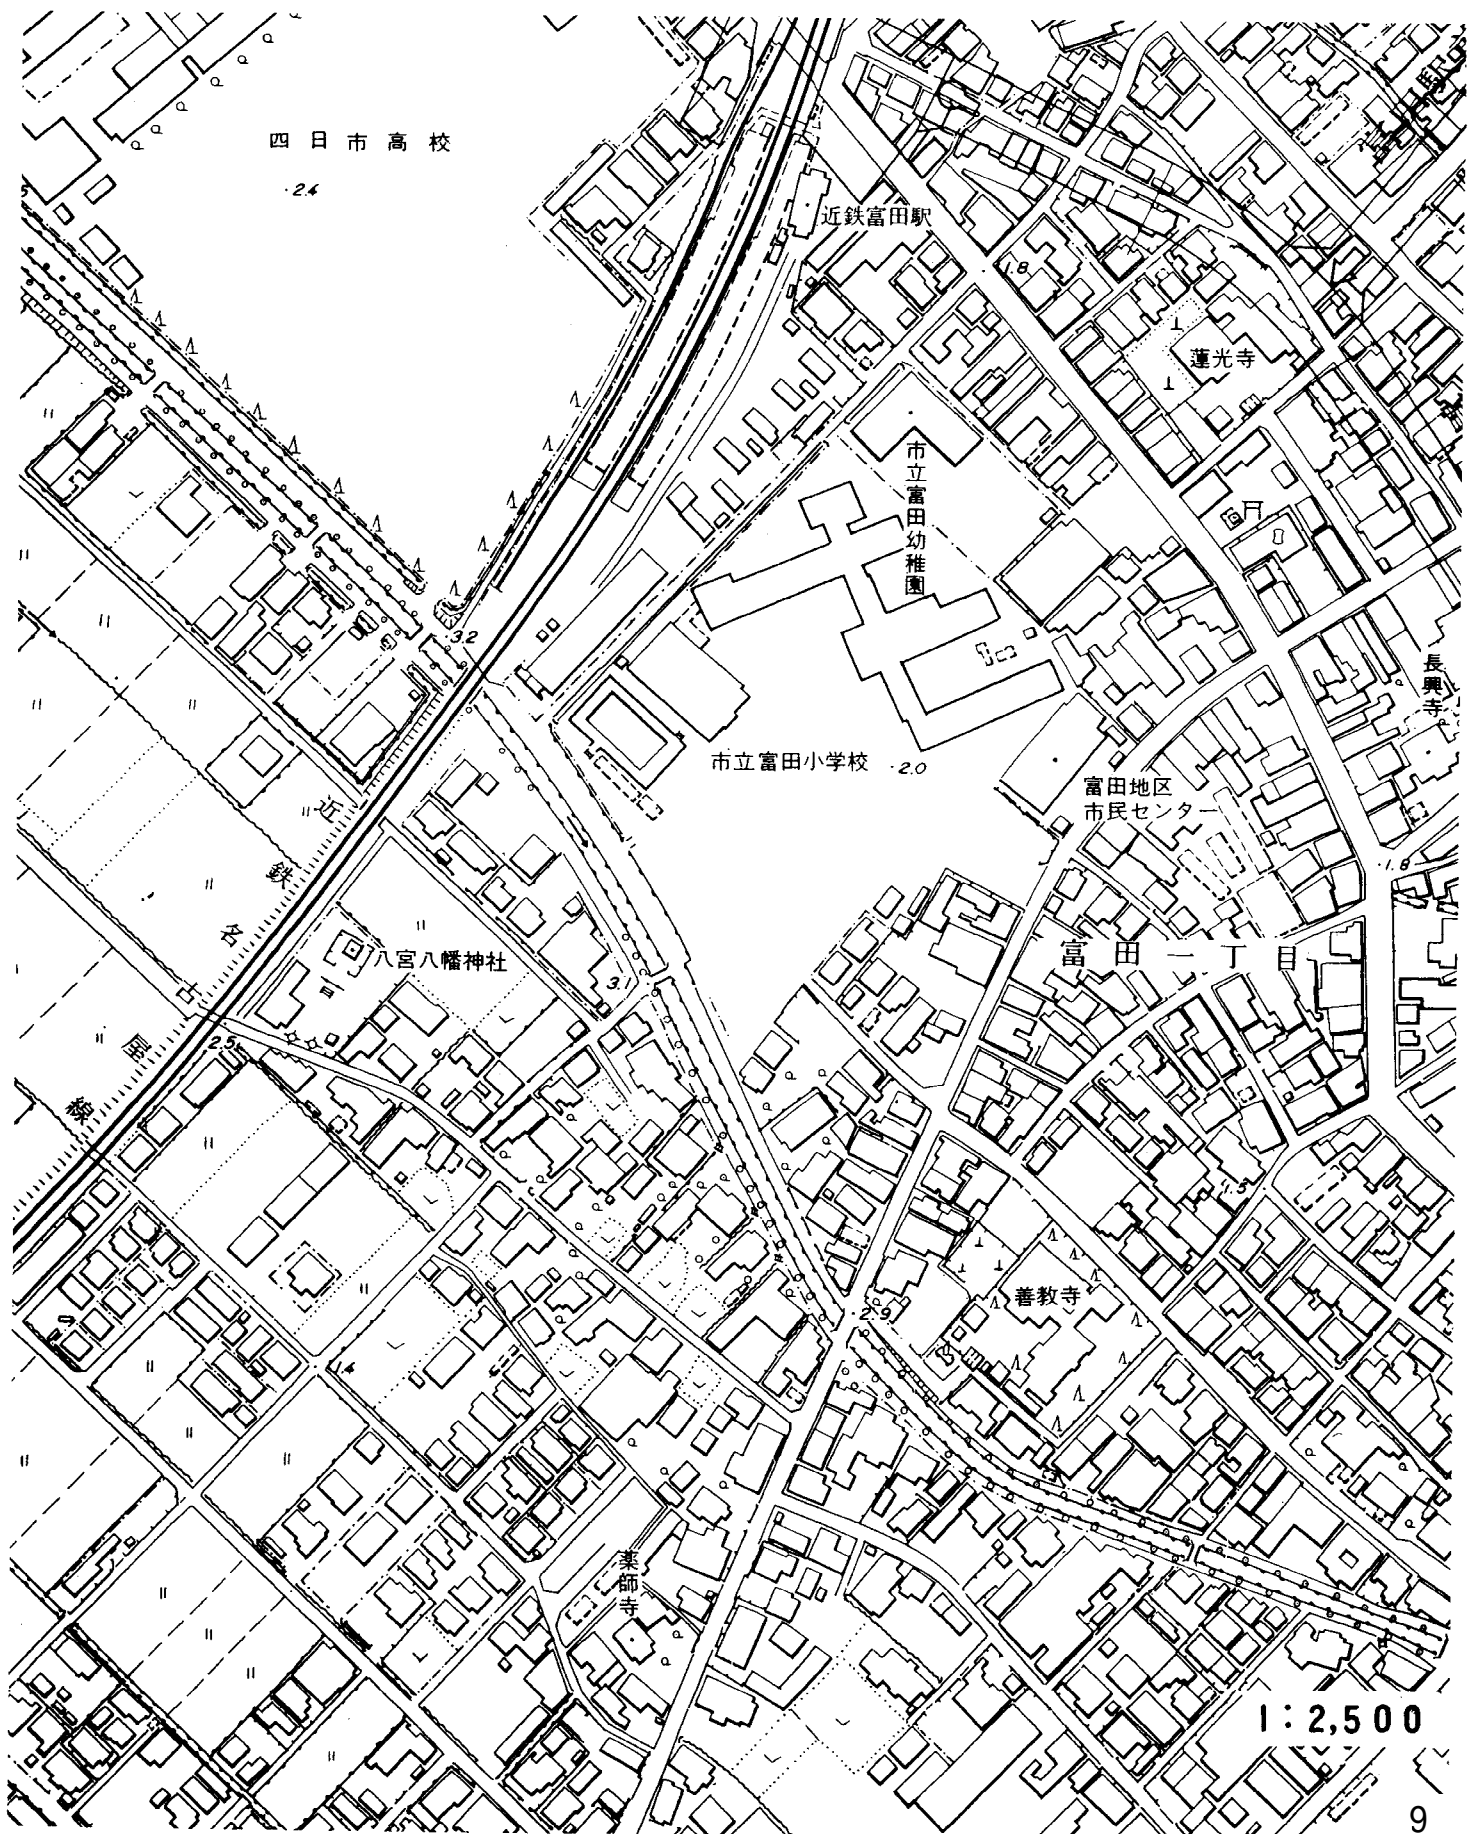

1:2,500



# 整備対象範囲図【富田小学校】

縮尺 1/1000

