



(平成 15年度)

施設の配置図	縮尺	1/600 0 5 10 15 20 m	学校名	調査年度				整理番号
				(都道府県)	(市町村)	(学校)		
			港中学校	24	202	355	4	

## 2階

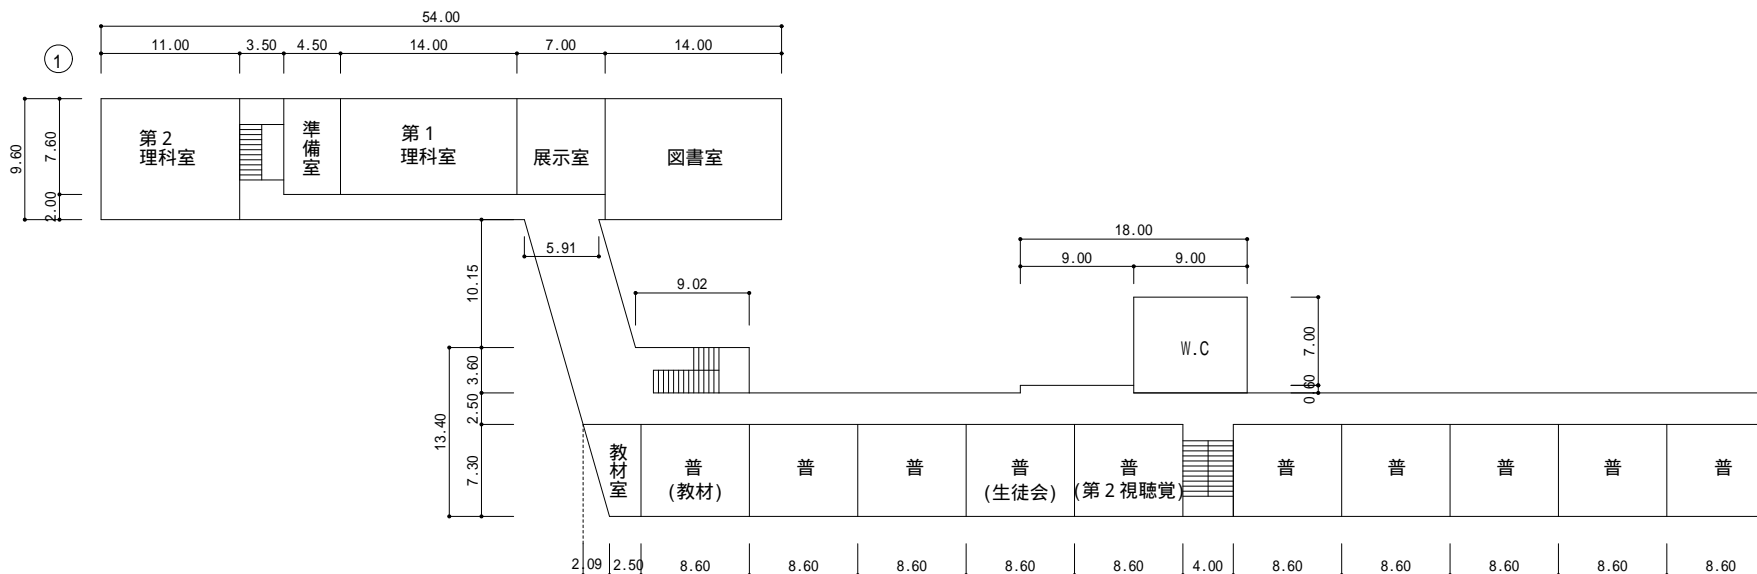

## 3階

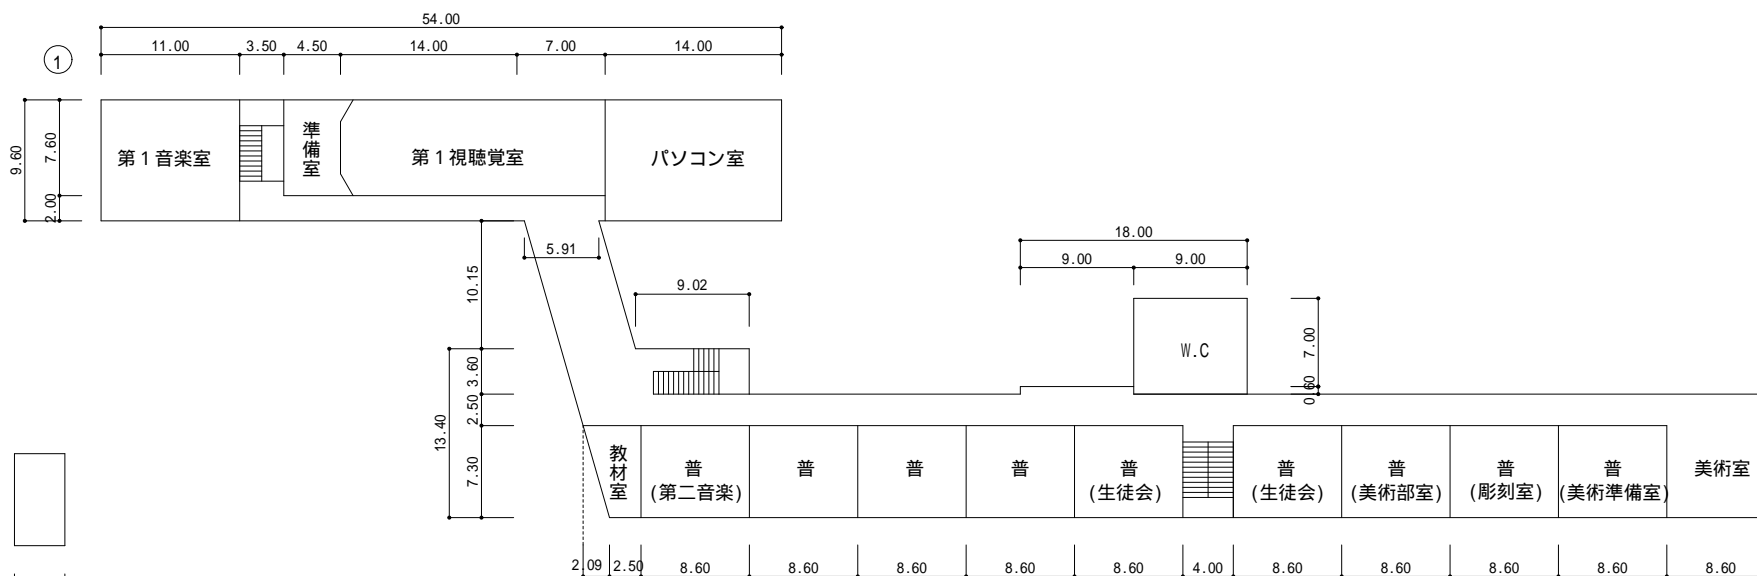

## 塔屋

